



Parco Newton

QUADRILOCALE

Tipologico
QA12

SUPERFICI commerciali 190 mq ca.

APPARTAMENTO
144,00 mq ca.

TERRAZZO
166,00 mq ca.

PREZZO A PARTIRE DA

€ 978.000,00

 **toscano** S.p.A.

** La presente planimetria è puramente indicativa e non costituisce elemento contrattuale e di misura. Pavimenti, arredi, porte ed altri elementi riportati nella presente planimetria sono da considerarsi esclusivamente a titolo illustrativo.*



A1.4.19	A1.4.18
A2.4.19	A2.4.18
A3.4.19	A3.4.18
A4.4.19	A4.4.18
B1.4.16	B1.4.17
B2.4.16	B2.4.17



PLANIMETRIA GENERALE



QUADRILOCALE

Tipologico
QA13

SUPERFICI commerciali 239 mq ca.

APPARTAMENTO
177,00 mq ca.

TERRAZZO
252,00 mq ca.

PREZZO A PARTIRE DA

€ 1.024.000,00


toscano S.p.A.

** La presente planimetria è puramente indicativa e non costituisce elemento contrattuale e di misura. Pavimenti, arredi, porte ed altri elementi riportati nella presente planimetria sono da considerarsi esclusivamente a titolo illustrativo.*



VENDUTI
tutti gli appartamenti di tipologia QA13 sono stati venduti

C X 10	C X 10

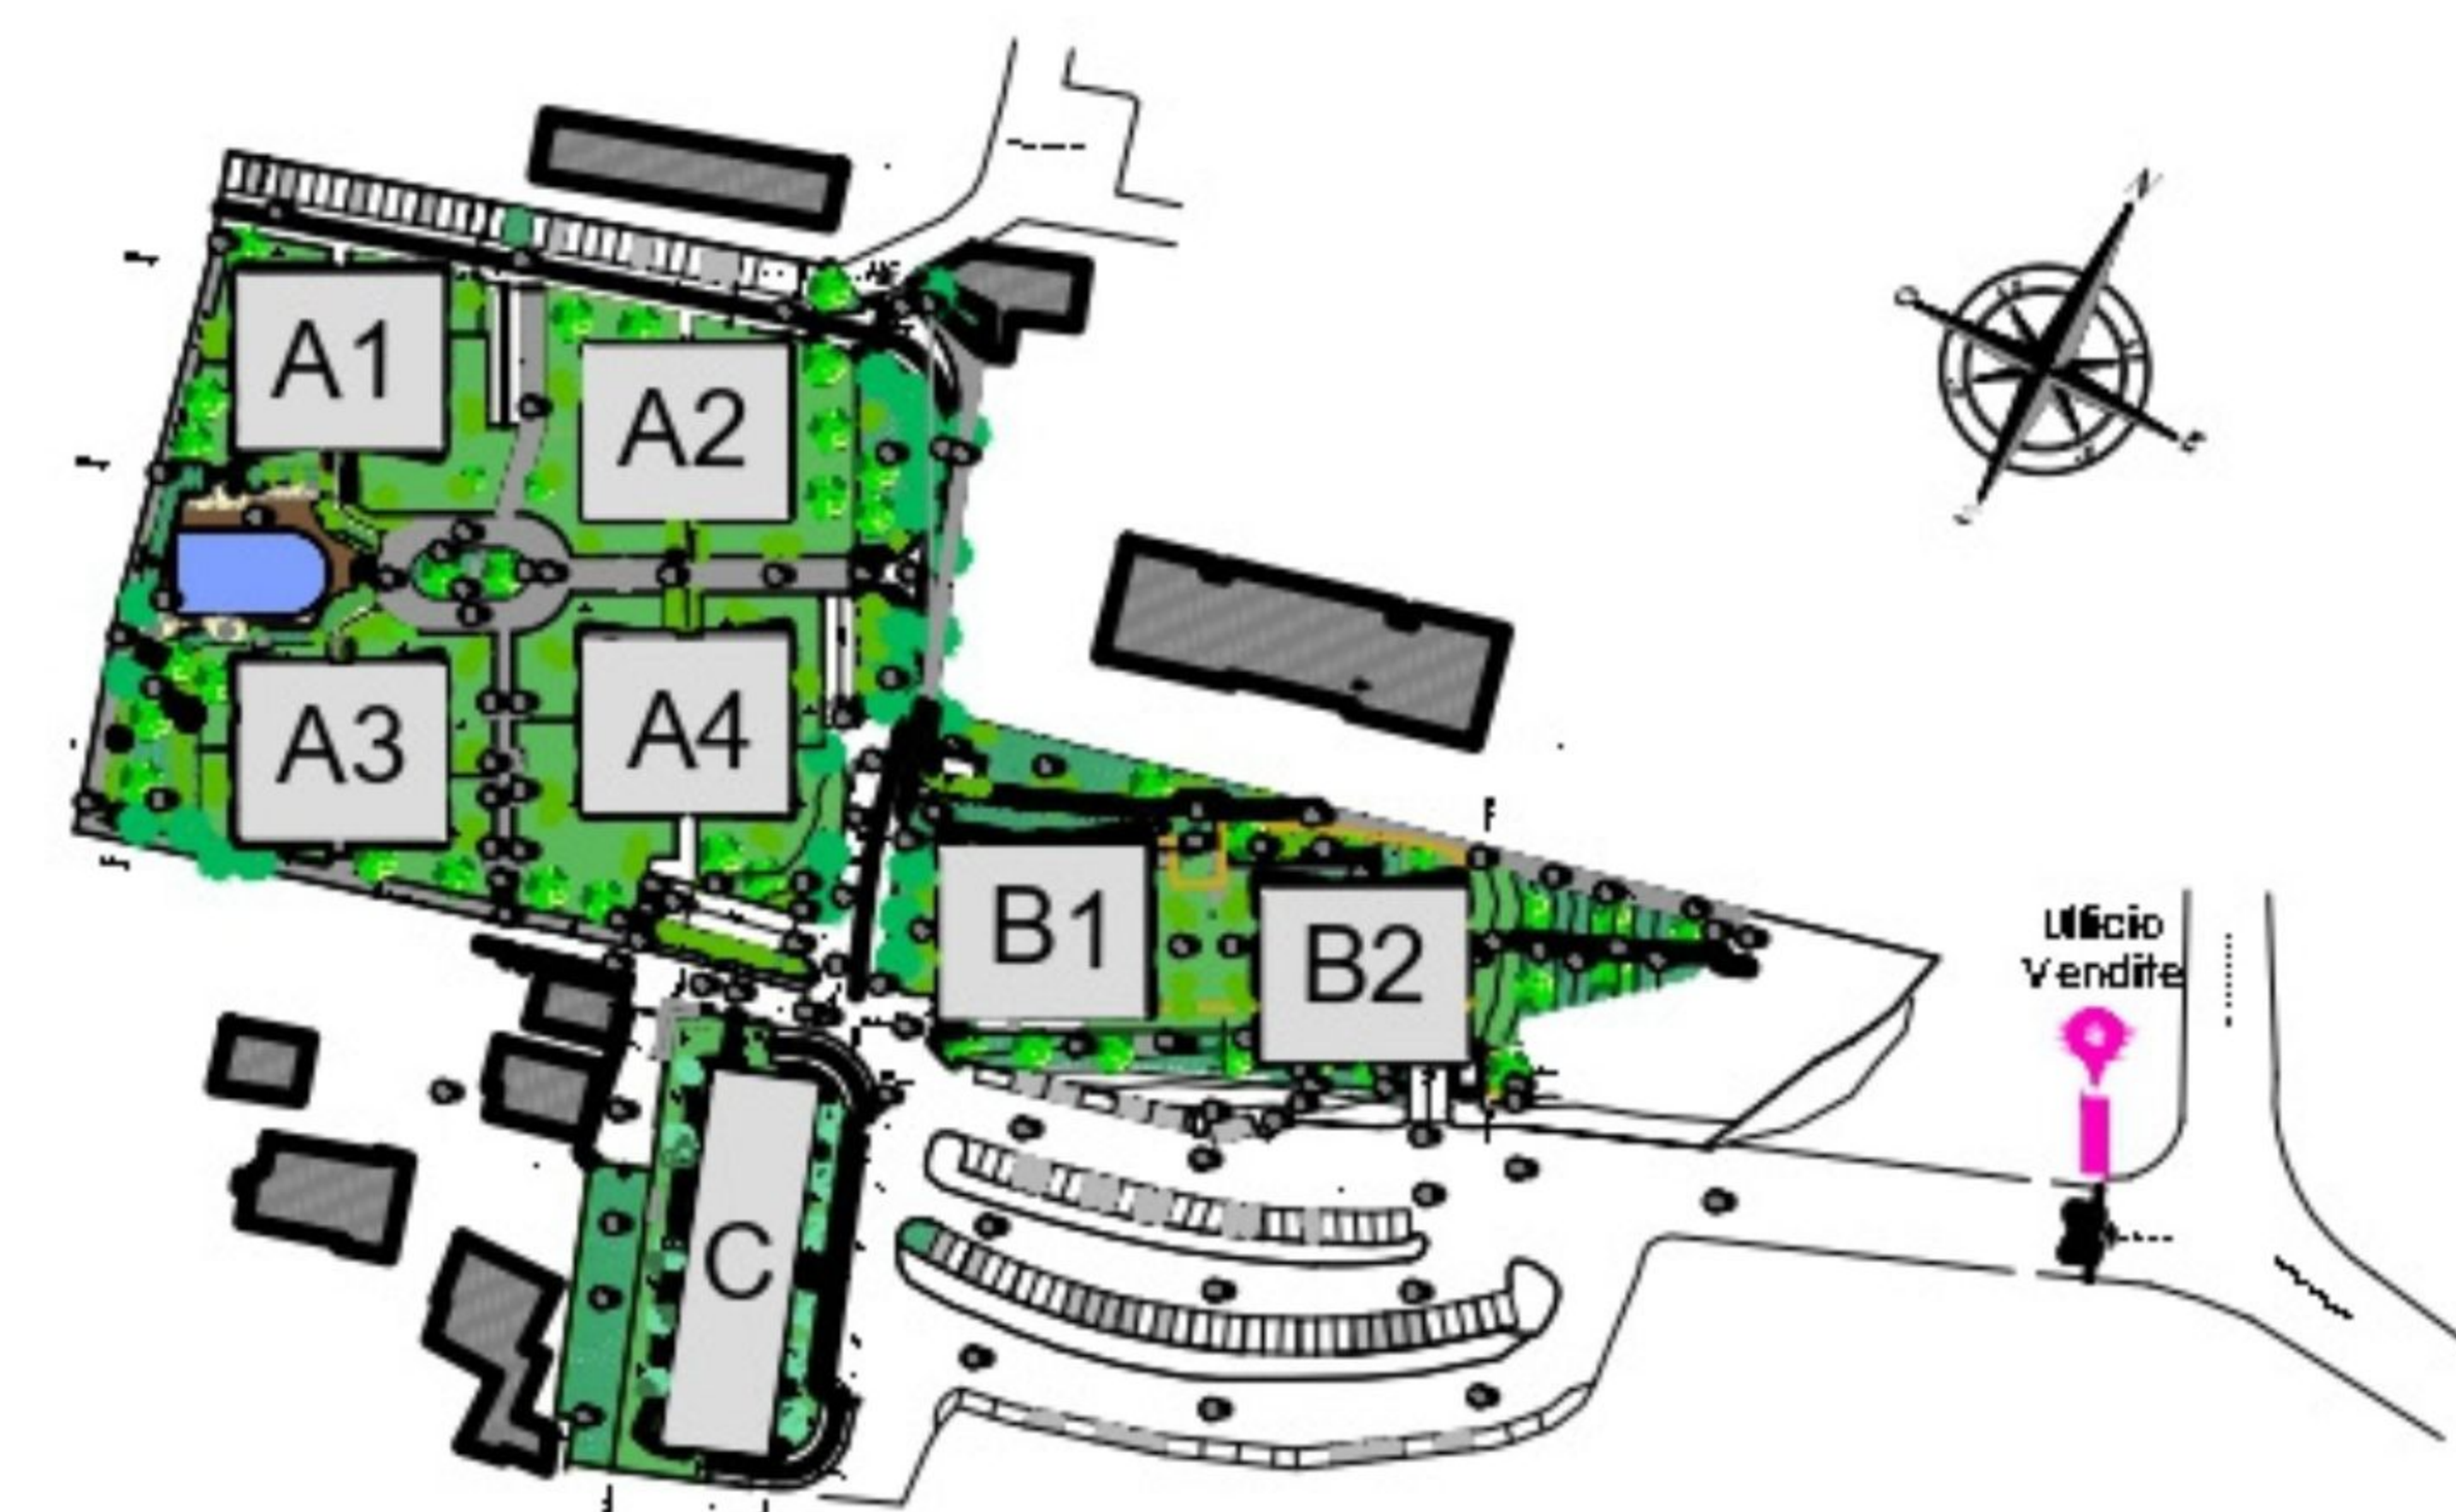

PLANIMETRIA GENERALE